

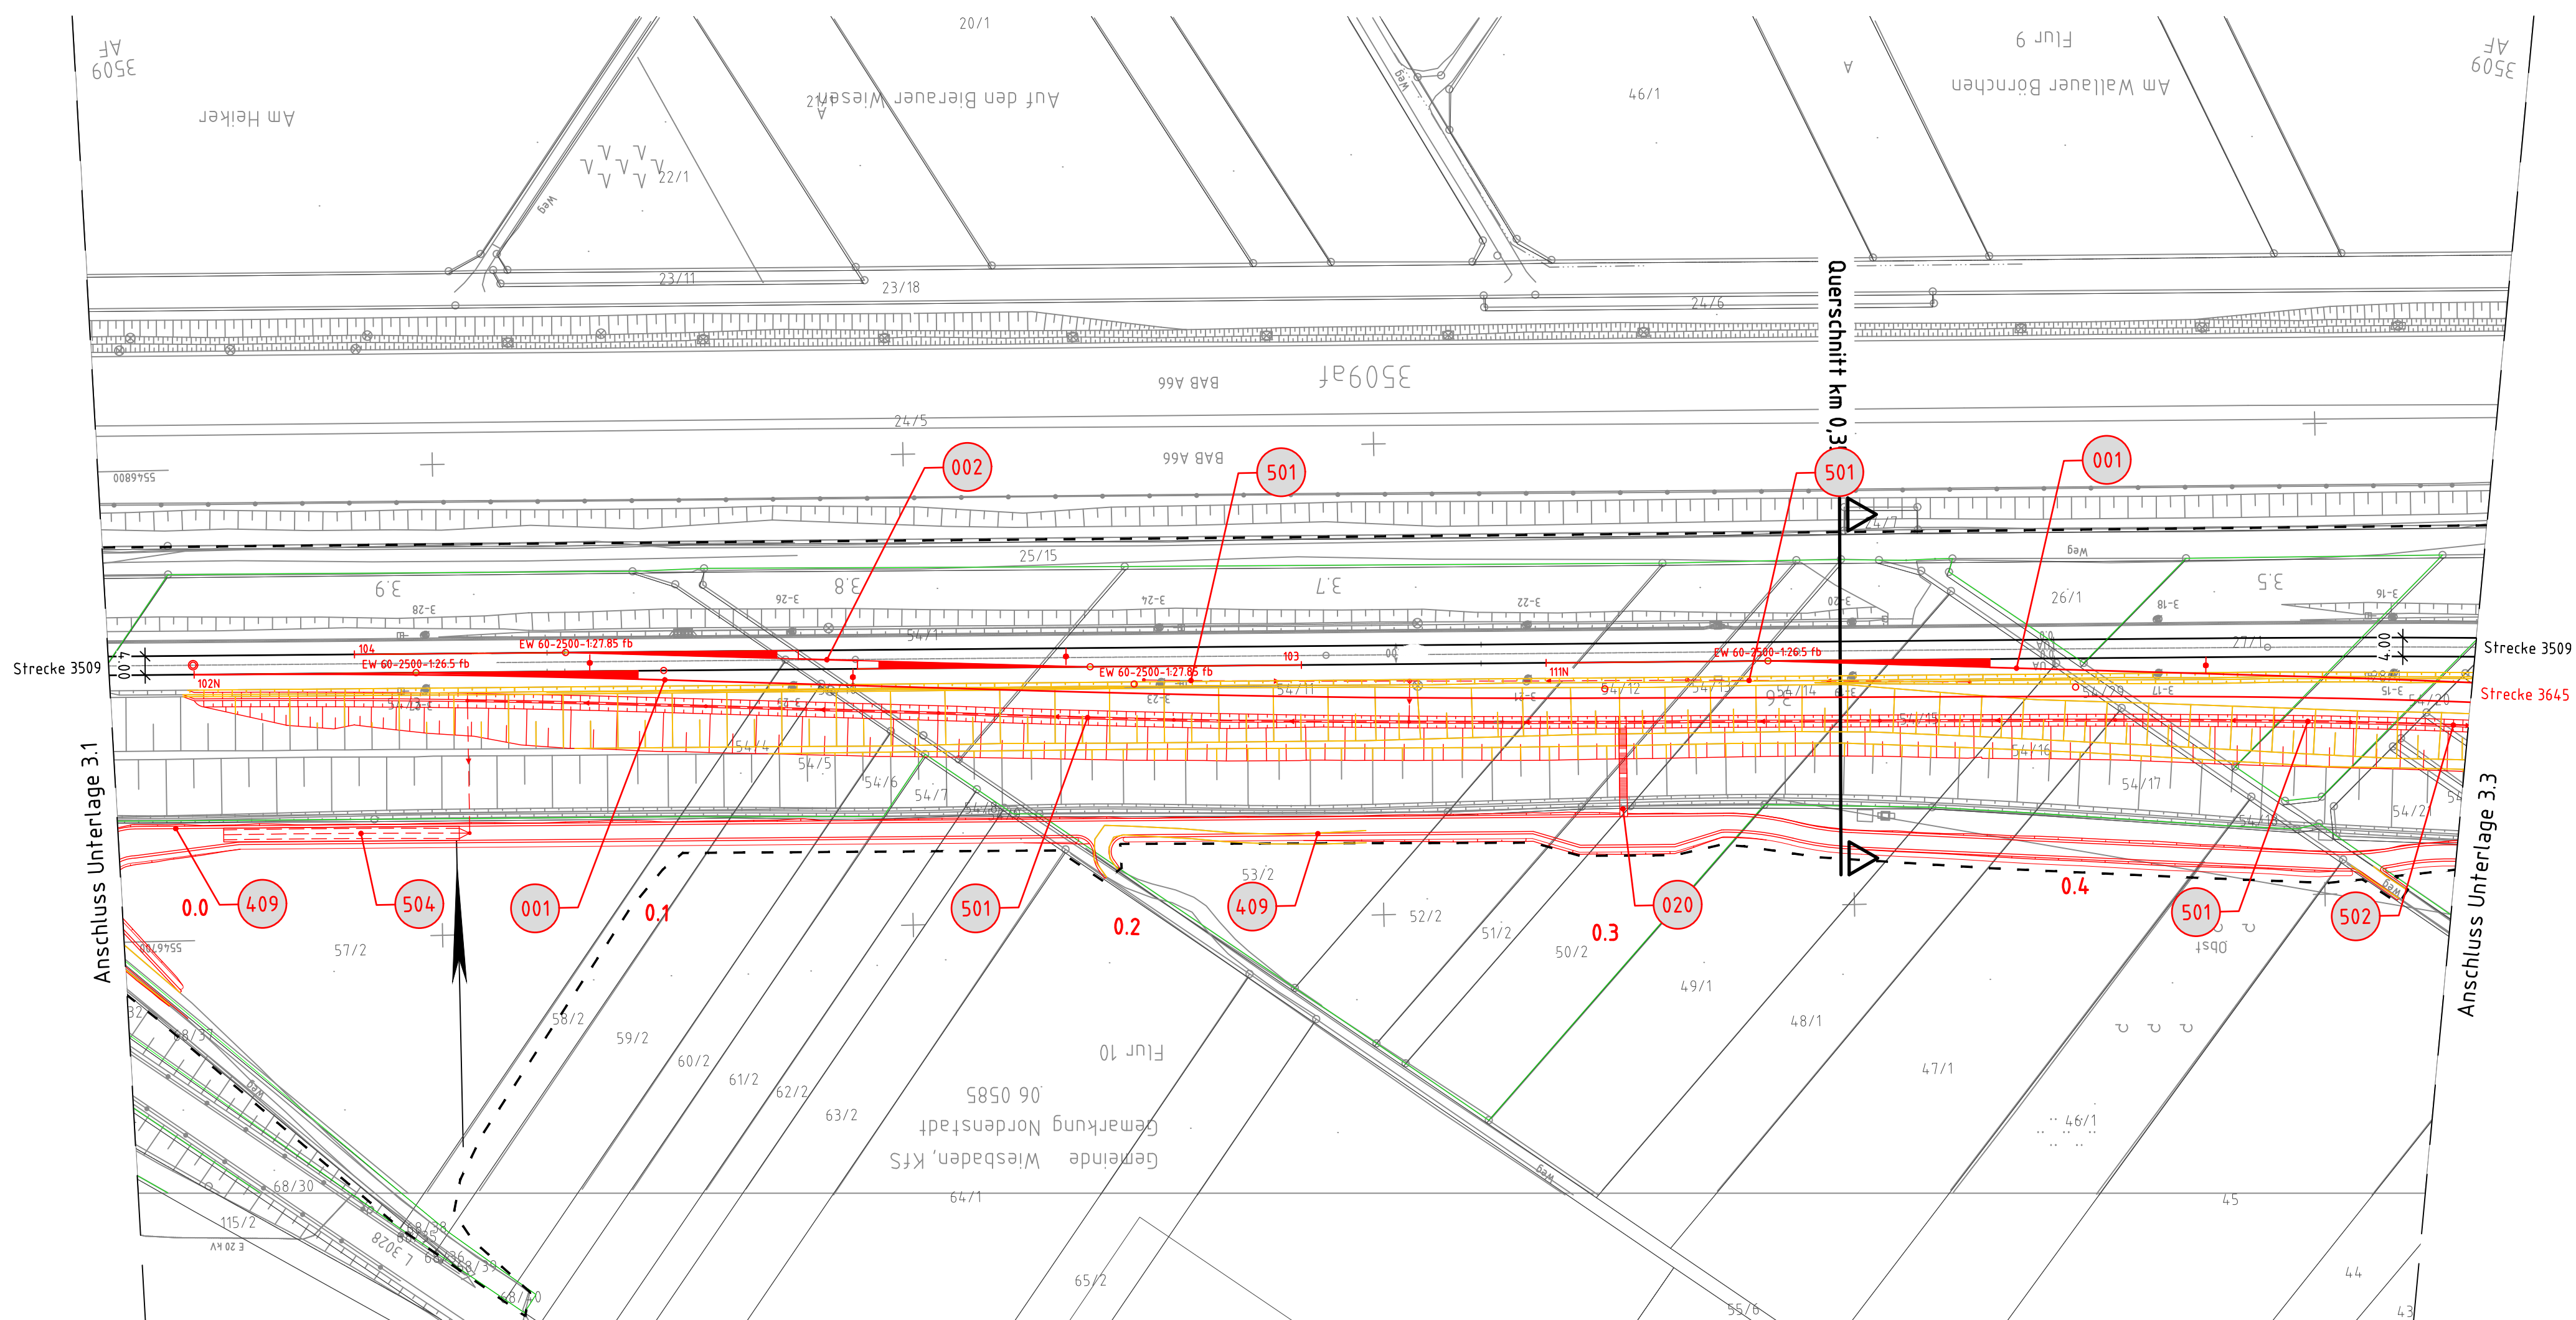
 
 
 
 
 


 

- | | |
|---|---|
| <u>Legende:</u> | |
|  | Bestand |
|  | Neubau/Änderung |
|  | Rückbau |
|  | äußere Grenze der vorhabenträgereigenen Grundstücke |
|  | tangierende Planung (nachrichtliche Darstellung) |
|  | Rüttelstopfsäulen |
|  | Planfeststellungsgrenze |
|  | Kreis-/ Gemeindegrenze |
|  | Gemarkungsgrenze |
|  | Flurgrenze |
|  | Flurstücksgrenze |
|  | Zugehörigkeitshaken |
|  | Flurstücksnummer |
|  | laufende Nummer im Bauwerksverzeichnis |
|  | Lärmschutzwand mit Tür |
|  | Böschung |
|  | Gleis S-Bahn |
|  | Gleis für Reise- und Güterzüge |
|  | Gleis für Güterzüge |
|  | Oberleitungsast ohne / mit Mastnummer |
|  | Trogtrasse (Kabelkanal) mit Kabelschacht |
|  | Entwässerungsgraben mit Fließrichtung |
|  | Versickerungsanlage (Graben, Becken, Mulde) |
|  | Stützwand |
|  | Zaun einseitig |
|  | Zaun gemeinschaftlich |
|  | Hecke einseitig |
|  | Hecke gemeinschaftlich |
|  | Straßenablauf |
|  | Einstiegsschacht / Entwässerungsleitung mit Fließrichtung |
|  | Lichtmast |
|  | Schaltschrank |
|  | Schieber für Wasserleitung |
|  | Überflurhydrant; Unterflurhydrant |
| | Schrankenkasten mit Schrankenbaum |
| | Treppe |
| | Rampe |

Genehmigungsvermerk Eisenbahn-Bundesamt

Übersichtsskizze

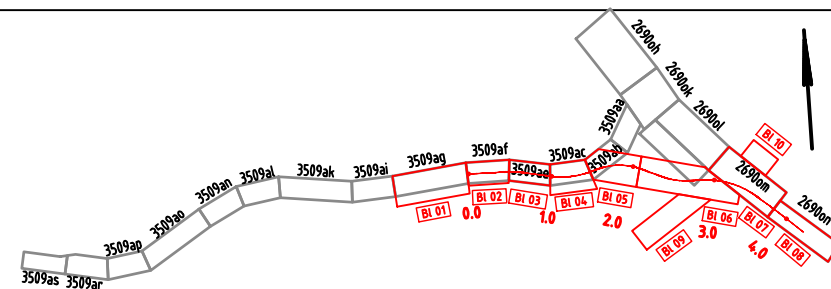

0	Ausgangsverfahren: Antragsfassung	31.01.2024
Index	Änderungen bzw. Ergänzungen	Planungsstand

Genehmigungsplanung: Unterlage für eine Entscheidung nach § 18 AEG

Vorhabenträgerin:		Zeichenreihen Nr.: GP_VA_LP_002-0	
DB DB InfraGO AG Zentrale Adam-Riese-Straße 11-13 60327 Frankfurt am Main		Projekt-Nr.: G.016190008	
		Datum	Name
		gez.	12/2023 L. Emsermann
		bearb.	12/2023 A. Konradi
		gepr.	01/2024 B. Sallmann
DB InfraGO AG vertreten durch:		Höhensystem: DB-REF 2016	
DB DB InfraGO AG Großprojekte RB Mitte I.II-MI-M-W Hahnstraße 49 60528 Frankfurt am Main		Koordinatensystem: DB-REF 2016	
		Ursprungsplan:	
31.01.2024..... Datum Unterschrift		Blattgröße: 297x970	
		Maßstab: 1:1000	
31.01.2024..... Datum		gez. i.V. Arif Parlar Unterschrift	

Vorhaben: Neubaustrecke Frankfurt - Mannheim
Planfeststellungsabschnitt 0 - Wallauer Spange
Str. 3645 km 0,000 - km 4,135

Planart:	Lageplan
Planinhalt:	Strecke 3509 km 3,958 – km 3,455 Strecke 3645 km 0,000 – km 0,484