


Legende:

- Bestand
- Neubau/Änderung
- Rückbau
- äußere Grenze der vorhabenträgereigenen Grundstücke
- tangierende Planung (nachrichtliche Darstellung)
- Rüttelstopfsäulen
- - - Planfeststellungsgrenze
- = = = Kreis- / Gemeindegrenze
- = = = Gemarkungsgrenze
- = = = Flurgrenze
- = = = Flurstücksgrenze
- = = = Zugehörigkeitshaken
- = = = Flurstücksnummer
- Nr. laufende Nummer im Bauwerksverzeichnis
- Lärmschutz
Lärmschutzwand mit Tür
- Böschung
- Gleis S-Bahn
- Gleis für Reise- und Güterzüge
- Gleis für Güterzüge
- Oberleitungsmast ohne / mit Mastnummer
- Trograsse (Kabelkanal) mit Kabelschacht
- Entwässerungsgraben mit Fließrichtung
- Versickerungsanlage (Graben, Becken, Mulde)
- Stützwand
- Zaun einseitig
- Zaun gemeinschaftlich
- Hecke einseitig
- Hecke gemeinschaftlich
- Straßenablauf
- Einstiegsschacht / Entwässerungsleitung mit Fließrichtung
- Lichtmast
- Schaltschrank
- Schieber für Wasserleitung
- Überflurhydrant; Unterflurhydrant
- Schrankenkasten mit Schrankenbaum
- Treppe
- Rampe

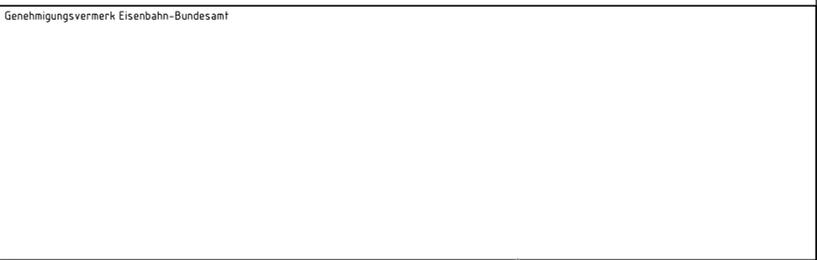

| | | |
|-------|-----------------------------------|---------------|
| 0 | Ausgangsverfahren: Antragsfassung | 31.01.2024 |
| Index | Änderungen bzw. Ergänzungen | Planungsstand |

Genehmigungsplanung: Unterlage für eine Entscheidung nach § 18 AEG

| | | |
|---|--|--|
| Vorhabenträgerin: DB InfraGO AG Zentrale Adam-Riese-Straße 11-13 60327 Frankfurt am Main | | Planzeichen Nr.: GP_VA_LP_003-0 Projekt-Nr.: G.016190008 |
| DB InfraGO AG vertreten durch: DB InfraGO AG Großprojekte RB Mitte III-MI-M-W Hahnstraße 49 60528 Frankfurt am Main | | Planverfasser: DB Engineering & Consulting GmbH Planung Mitte I.TD-MI-P-MI Hahnstraße 52 60528 Frankfurt am Main |
| 31.01.2024 Datum | | 31.01.2024 Datum |
| Unterschrift | | gez. i.V. Arif Parlar Unterschrift |
| Vorhaben: Neubaustrecke Frankfurt - Mannheim Planfeststellungsabschnitt 0 - Wallauer Spange Str. 3645 km 0,000 - km 4,135 | | Höhensystem: DB-REF 2016 Koordinatensystem: DB-REF 2016 Ursprungsplan: Blattgröße: 297x970 Maßstab: 1:1000 |

| | |
|-------------|--|
| Planart: | Lageplan |
| Planinhalt: | Strecke 3509 km 3,455 - km 2,960 Strecke 3645 km 0,484 - km 0,980 |