


**Legende:**

- Bestand
- äußere Grenze der vorhabenträgereigenen Grundstücke
- Planfeststellungsgrenze
- Kreis-/ Gemeindegrenze
- Gemarkungsgrenze
- Flurgrenze
- Flurstücksgrenze
- Zugehörigkeitshaken
- Flurstücksnummer
- laufende Nummer im Bauwerksverzeichnis
- Baustelleneinrichtungsfläche
- Baustraße
- Baustraße (vorhandener Weg)
- Anbindung des Baufeldes bzw. Baustraße an das öffentliche Straßennetz
- Nutzung nicht öffentlicher Straßen als Baustellenzufahrt
- Baufeldgrenze
- Baustelleneinrichtungsfläche Syna

Genehmigungsvermerk Eisenbahn-Bundesamt

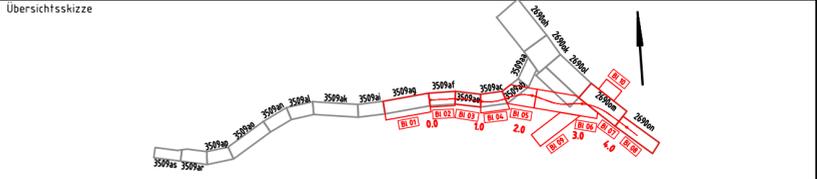

0	Ausgangsverfahren: Antragsfassung	31.01.2024
Index	Änderungen bzw. Ergänzungen	Planungsstand

**Genehmigungsplanung: Unterlage für eine Entscheidung nach § 18 AEG**

Vorhabenträgerin:		Planzeichen Nr.: GP_VA_BE_LP_003-0	
DB InfraGO AG Zentrale Adam-Riese-Straße 11-13 60327 Frankfurt am Main		Projekt-Nr.: G.016190008	
gez.	12/2023	Name	M. Obitz
bearb.	12/2023	D. Greiner	
gepr.	01/2024	J. Wetzel	
DB InfraGO AG verfehlen durch:		Planverfasser:	
DB InfraGO AG Großprojekte RB Mitte Hahnstraße 49 60528 Frankfurt am Main		DB Engineering & Consulting GmbH Planung Mitte LTD-MI-P-MI Hahnstraße 52 60528 Frankfurt am Main	
31.01.2024 Datum		31.01.2024 Datum	
Unterschrift		gez. i.V. Arif Parlar Unterschrift	
Vorhaben:		Höhensystem: DB-REF 2016	
		Koordinatensystem: DB-REF 2016	
		Ursprungsplan:	
		Blattgröße: 297x970	
		Maßstab: 1:1000	

**Neubaustrecke Frankfurt - Mannheim**  
**Planfeststellungsabschnitt 0 - Wallauer Spange**  
**Str. 3645 km 0,000 - km 4,135**

**Planart: Baustelleneinrichtungs- und -erschließungsplan**

**Planinhalt:**  
 Strecke 3509 km 3,455 - km 2,960  
 Strecke 3645 km 0,484 - km 0,980