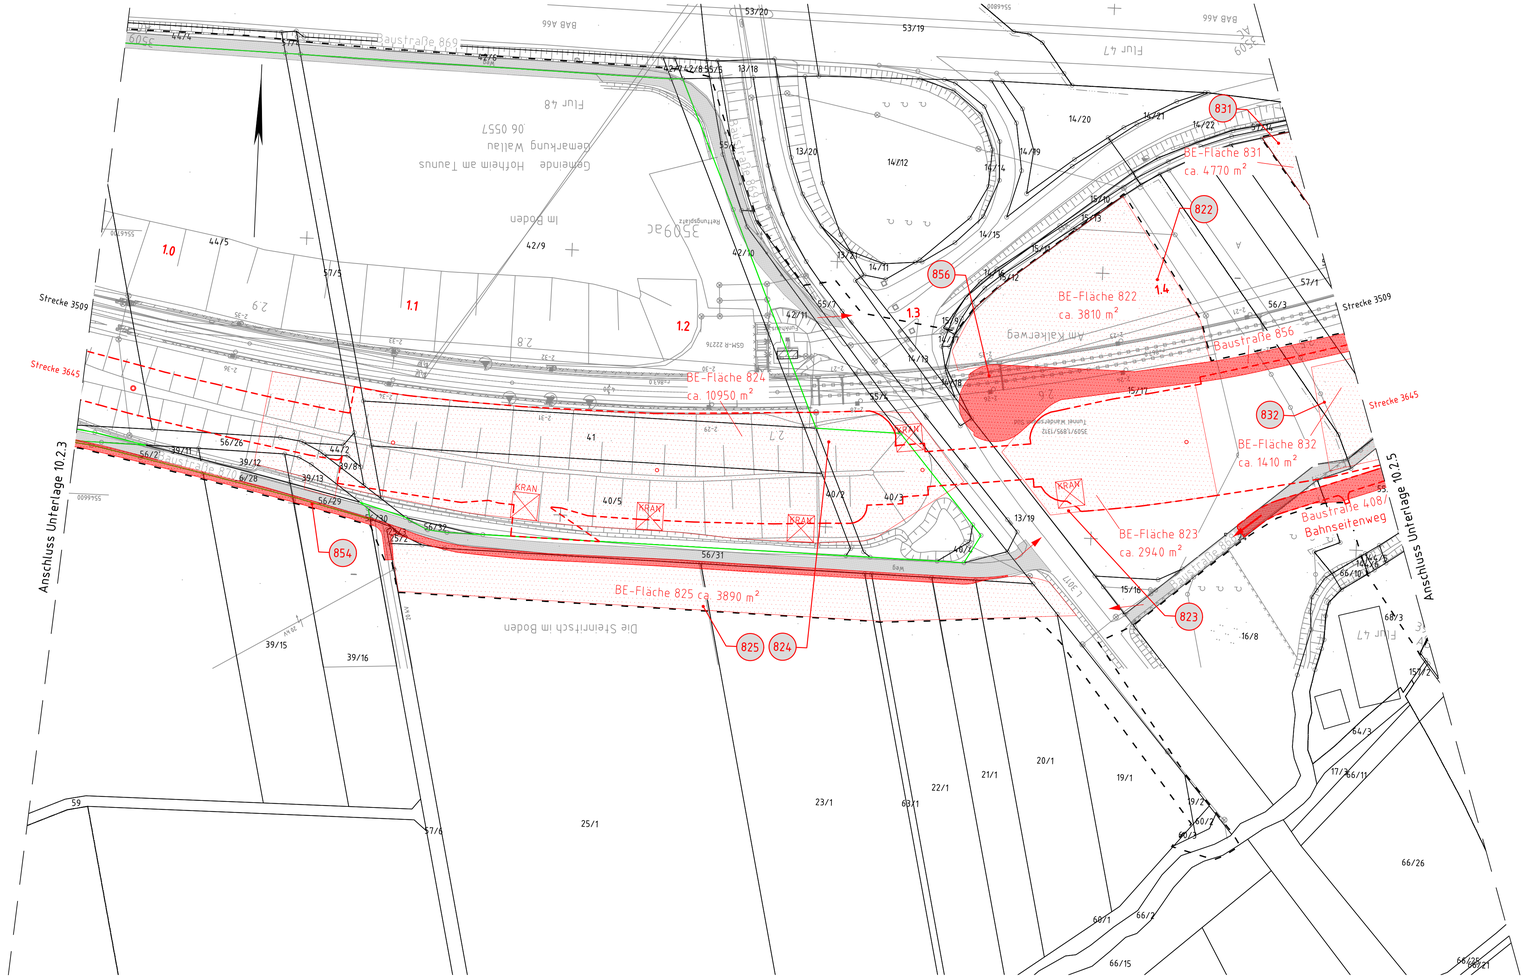

Unterlage 10.2.4

Genehmigungsvermerk Eisenbahn-Bundesamt

Übersichtsskizze

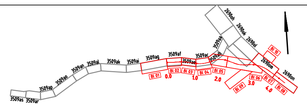

Index	Änderungen bzw. Ergänzungen	Planungsstand
0	Ausgangsverfahren: Antragsfassung	31.01.2024

Genehmigungsplanung: Unterlage für eine Entscheidung nach § 18 AEG

Vorhabenträgerin:
DB InfraGO AG
Zentrale
Adam-Riese-Straße 11-13
60327 Frankfurt am Main

Planzeichen-Nr.	GP_VA_BE_LP_004-0	
Projekt-Nr.:	G.016190008	
	Datum	Name
gez.	12/2023	M. Obitz
bearb.	12/2023	D. Greiner
gepr.	01/2024	J. Wetzel
Höhensystem:	DB-REF 2016	
Koordinatensystem:	DB-REF 2016	
Ursprungsplan:		
Blattgröße:	A20x970	
Maßstab:	1:1000	

DB InfraGO AG verfasst durch:
DB InfraGO AG
Großprojekte RB Mitte
I.N-MI-M-W
Hahnstraße 49
60528 Frankfurt am Main
31.01.2024 Datum
Unterschrift

Planverfasser:
DB Engineering & Consulting GmbH
Planung Mitte I.TO-MI-P-MI
Hahnstraße 52
60528 Frankfurt am Main
Digital unterschrieben von Christian Buchholz
31.01.2024 Datum
gez. i.V. Arif Parlar
Unterschrift

Vorhaben:

Neubaustrecke Frankfurt - Mannheim
Planfeststellungsabschnitt 0 - Wallauer Spange
Str. 3645 km 0,000 - km 4,135

Planart: Baustelleneinrichtungs- und -erschließungsplan

Planinhalt:

Strecke 3509 km 2,960 - km 2,486
Strecke 3645 km 0,980 - km 1,468

Legende:

- Bestand
- äußere Grenze der vorhabenträgereigenen Grundstücke
- Planfeststellungsgrenze
- Kreis-/ Gemeindegrenze
- Gemarkungsgrenze
- Flurgrenze
- Flurstücksgrenze
- Zugehörigkeitshaken
- 116/12 oder 2029 Flurstücksnummer

(Kataster)

- Nr. laufende Nummer im Bauwerksverzeichnis
- Baustelleneinrichtungsfläche
- Baustraße
- Baustraße (vorhandener Weg)
- Anbindung des Baufeldes bzw. Baustraße an das öffentliche Straßennetz
- Nutzung nicht öffentlicher Straßen als Baustellenzufahrt
- Baufeldgrenze
- Baustelleneinrichtungsfläche Syna