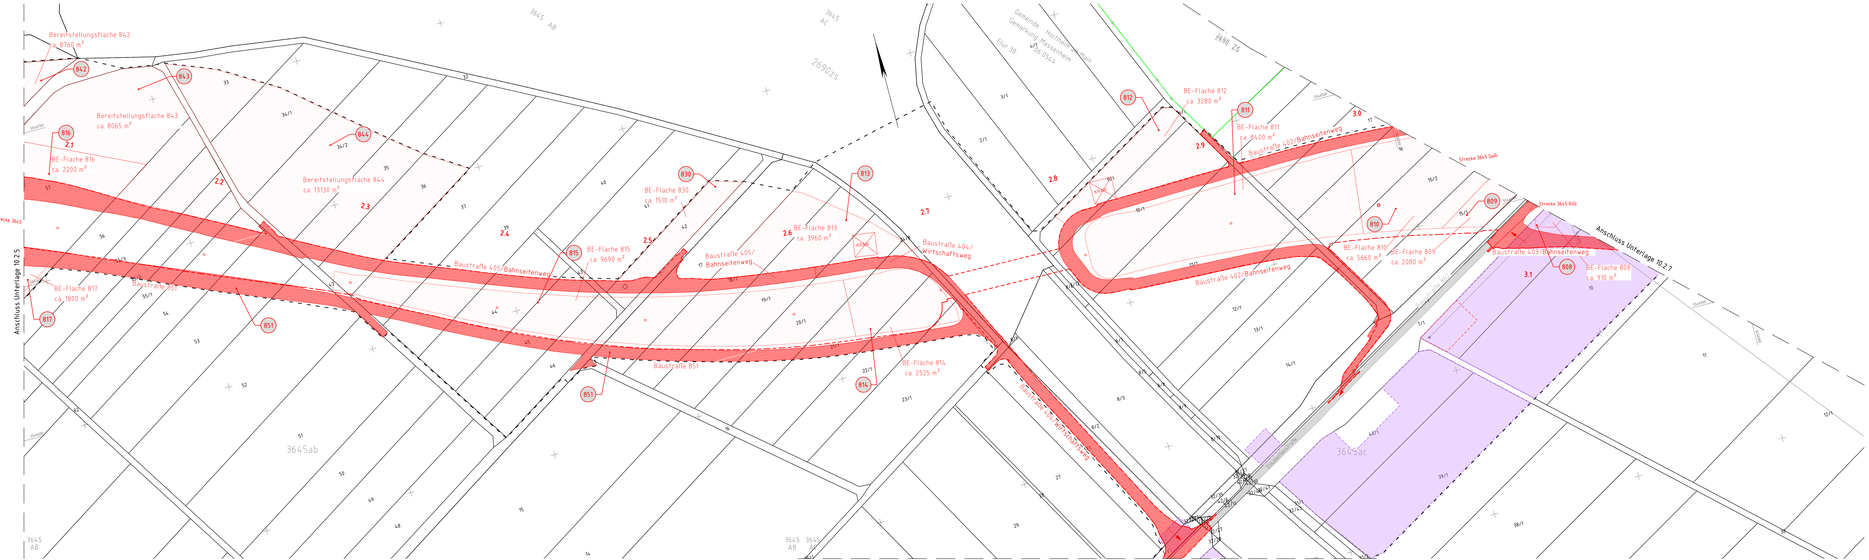

Unterlage 10.2.6

Genehmigungsvermerk Eisenbahn-Bundesamt

Übersichtskarte

Index	Änderungen/Fahnen-Anmerkungen	Datum
0	Ausgangsunterlagen Antragsfassung	31.01.2024
Index	Änderungen Eisenbahn	Planungsstand

Genehmigungsplanung: Unterlage für eine Entscheidung nach § 18 AEG

Vorhabenträgerin:
DB InfraGO AG
I.V. Ralf Hoffmann
Kaiserplatz 1
60329 Frankfurt am Main

Planfeststellungsabschnitt: 0 – Wallauer Spange
Projekt-Nr.: G.076.19.0008
Datum: 31.01.2024
gez.: M. Wehr
gepr.: D. Greiner
gen.: 31/2024 J. Wetzel

DB InfraGO AG
I.V. Ralf Hoffmann
Kaiserplatz 1
60329 Frankfurt am Main

Planverfasser:
DB Engineering & Consulting GmbH
Planung Rohr, TGA/M-R-HA
Hahnstraße 51
60528 Frankfurt am Main

Unterschrift des Verfassers
Christian Buchholz
31.01.2024
Datum

gez.i.V. Arif Parlar
Unterschrift

Ordnungsrahmen: DB-REF 2016
Koordinatensystem: DB-REF 2016
Originalplan:
Blattgröße: 420x1738
Maßstab: 1:1000

Vorhaben:
Neubaustrecke Frankfurt – Mannheim
Planfeststellungsabschnitt 0 – Wallauer Spange
Str. 3645 km 0,000 – km 4,135

Plan-Nr.:
Baustelleneinrichtungs- und -erschließungsplan

Planinhalt:
Strecke 3645 km 2,077 – km 3,100