


Genehmigungsvermerk Eisenbahn-Bundesamt

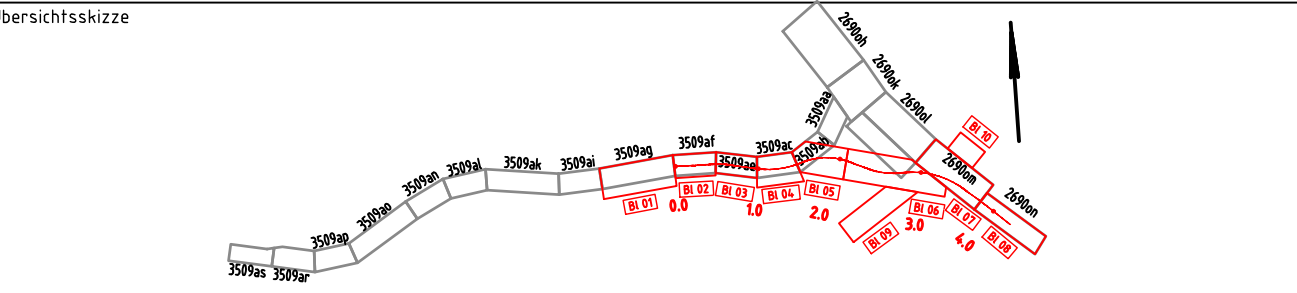

Genehmigungsplanung: Unterlage für eine Entscheidung nach § 18 AEG

Vorhabenträgerin: DB InfraGO AG Zentrale Aden-Riese-Straße 11-13 60327 Frankfurt am Main		Planzeichen-Nr.: GP_VA_BE_LP_008-0 Projekt-Nr.: G.016190008 Datum Name gez. 12/2023 M. Obitz bearb. 12/2023 D. Greiner gepr. 01/2024 J. Wetzel
DB InfraGO AG vertreten durch: DB InfraGO AG Großprojekte RB Mitte III-MI-M-W Hahnstraße 49 60528 Frankfurt am Main		Planverfasser: DB Engineering & Consulting GmbH Planung Mitte I.TD-MI-P-MI Hahnstraße 52 60528 Frankfurt am Main
31.01.2024 Datum Unterschrift		Höhensystem: DB-REF 2016 Koordinatensystem: DB-REF 2016 Ursprungsplan: Blattgröße: 297x1350 Maßstab: 1:1000

Vorhaben:
Neubaustrecke Frankfurt - Mannheim
Planfeststellungsabschnitt 0 - Wallauer Spange
Str. 3645 km 0,000 - km 4,135

Planart: **Baustelleneinrichtungs- und -erschließungsplan**
Planinhalt: **Strecke 2690 km 156,067 - km 156,958**
Strecke 3645 km 3,806 - km 4,135

Legende:

- Bestand
- äußere Grenze der vorhabensträgerigen Grundstücke
- Planfeststellungsgrenze
- Kreis-/Gemeindegrenze
- Gemarkungsgrenze
- Flurgrenze
- Flurstücksgrenze
- Zugehörigkeitshaken
- Flurstücksnummer
- laufende Nummer im Bauwerksverzeichnis
- Baustelleneinrichtungsfläche
- Baustraße
- Baustraße (vorhandener Weg)
- Anbindung des Baufeldes bzw. Baustraße an das öffentliche Straßennetz
- Nutzung nicht öffentlicher Straßen als Baustellenzufahrt
- Baufeldgrenze
- Baustelleneinrichtungsfläche Syna

