


Anschluss Unterlage 10.2.7

Legende:

- Bestand
- äußere Grenze der vorhabenträgereigenen Grundstücke
- Planfeststellungsgrenze
- Kreis-/ Gemeindegrenze
- Gemarkungsgrenze
- Flurgrenze
- Flurstücksgrenze
- Zugehörigkeitshaken
- Flurstücksnummer
- laufende Nummer im Bauwerksverzeichnis
- Baustelleneinrichtungsfläche
- Baustraße
- Baustraße (vorhandener Weg)
- Anbindung des Baufeldes bzw. Baustraße an das öffentliche Straßennetz
- Nutzung nicht öffentlicher Straßen als Baustellenzufahrt
- Baufeldgrenze
- Baustelleneinrichtungsfläche Syna

Genehmigungsvermerk Eisenbahn-Bundesamt

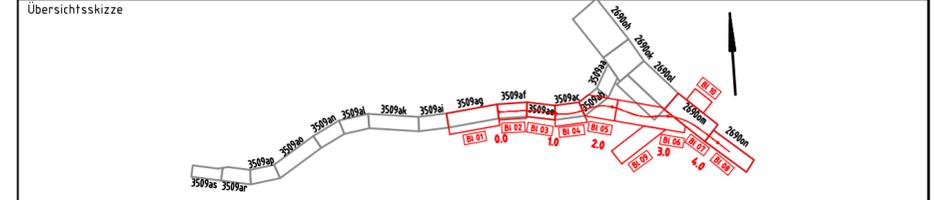

0	Ausgangsverfahren: Antragsfassung	31.01.2024
Index	Änderungen bzw. Ergänzungen	Planungsstand

Genehmigungsplanung: Unterlage für eine Entscheidung nach § 18 AEG

Vorhabenträgerin:		Planzeichen Nr.: GP_VA_BE_LP_010-0	
DB InfraGO AG Zentrale Adam-Riese-Straße 11-13 60327 Frankfurt am Main		Projekt-Nr.: G.016190008	
		Datum	Name
		gez. 12/2023	M. Obitz
		bearb. 12/2023	D. Greiner
		gepr. 01/2024	J. Wetzel
DB InfraGO AG vertreten durch: DB InfraGO AG Großprojekte RB Mitte I.II-MI-M-W Hahnstraße 49 60528 Frankfurt am Main		Planverfasser: DB Engineering & Consulting GmbH Planung Mitte I.TD-MI-P-MI Hahnstraße 52 60528 Frankfurt am Main	Höhensystem: DB-REF 2016
		31.01.2024 Datum	31.01.2024 Datum
		Unterschrift	gez i.V. Arif Parlar Unterschrift
Vorhaben:		Höhen- und Koordinatensystem:	
		DB-REF 2016	
		Ursprungsplan:	
		Blattgröße: 297x780	
		Maßstab: 1:1000	

**Neubaustrecke Frankfurt - Mannheim
Planfeststellungsabschnitt 0 - Wallauer Spange
Str. 3645 km 0,000 - km 4,135**

Planart: **Baustelleneinrichtungs- und -erschließungsplan**
Planinhalt: **Elisabethenstraße**