Querschnitt km 2,100 (Strecke 3645)

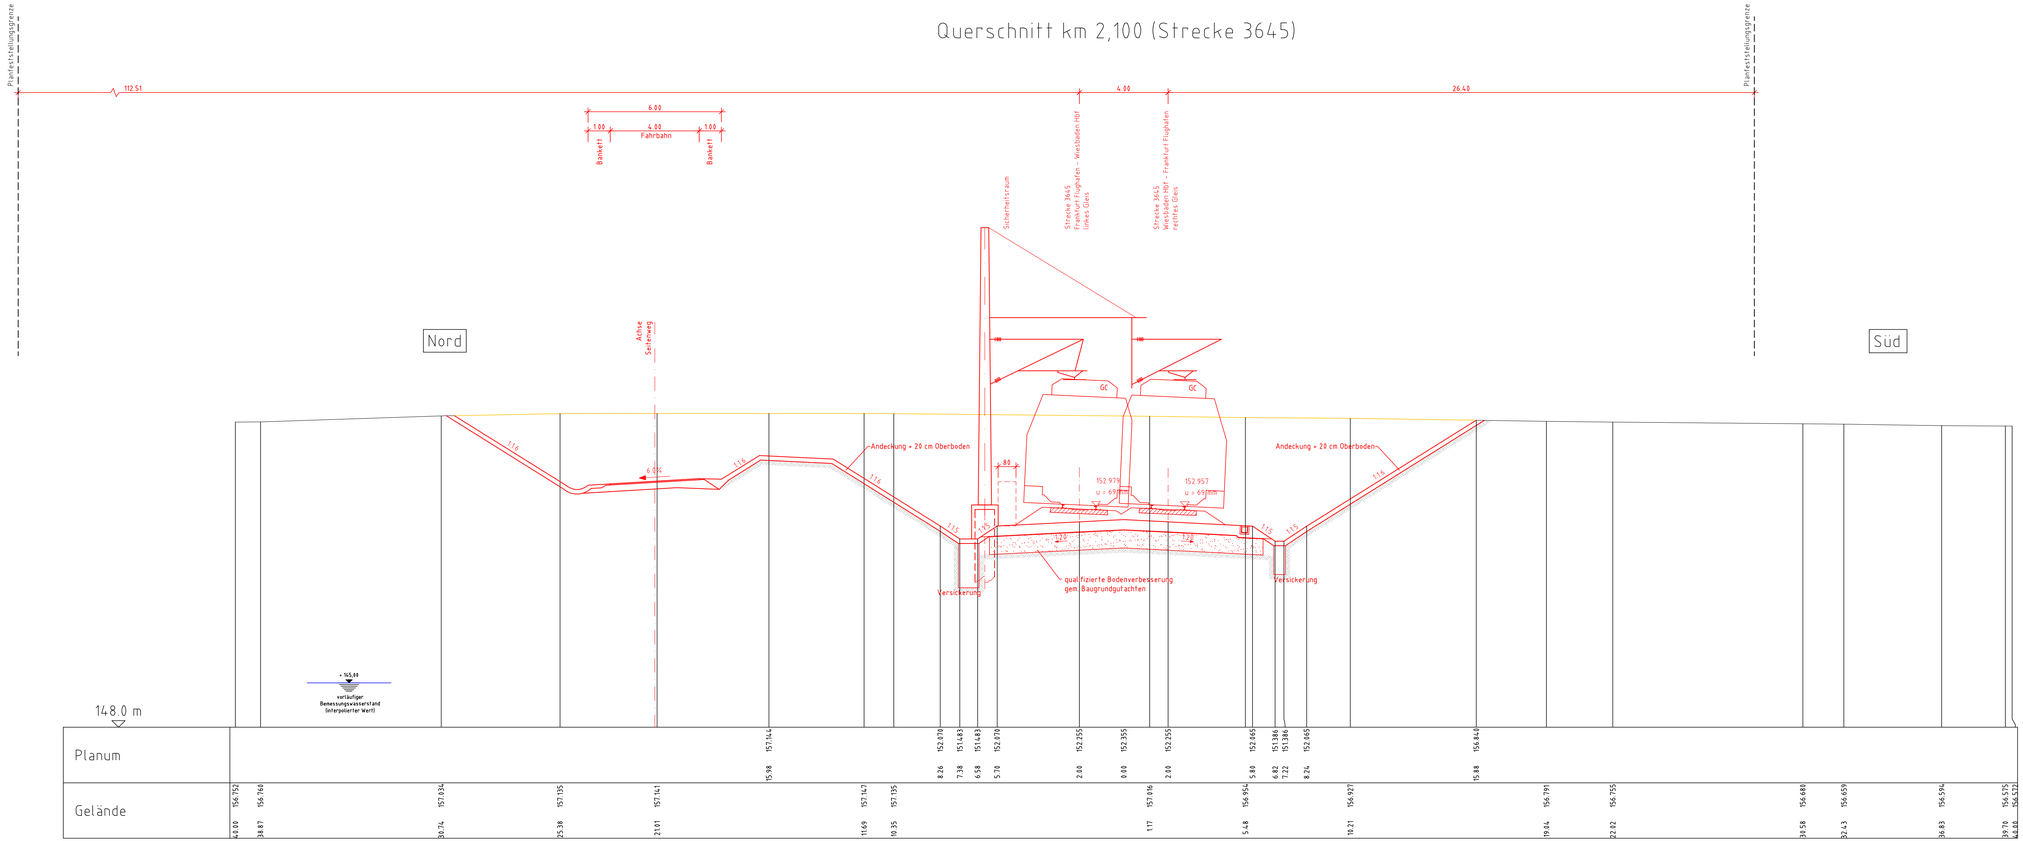
Planfeststellungsgrenze
112.51
4.00
26.40
6.00
1.00
4.00
1.00
Fahrbahn
Bankett
Bankett
Sicherheitsraum
Strecke 3645
Frankfurt Flughafen - Wiesbaden Hbf
linkes Gleis
Strecke 3645
Wiesbaden Hbf - Frankfurt Flughafen
rechtes Gleis
Nord
Achse
Spannweg
Süd
GC
GC
Andeckung > 20 cm Oberboden
Andeckung > 20 cm Oberboden
1:1,5
6.00
1:1,5
1:1,5
1:1,5