


Legende:

- Bestand
- Neubau/Änderung
- Rückbau
- äußere Grenze der vorhabensträgergereigen Grundstücke
- tangierende Planungen (Darstellung nachrichtlich)
- Planfeststellungsgrenze

[illegible]

--	--

Übersichtsskizze

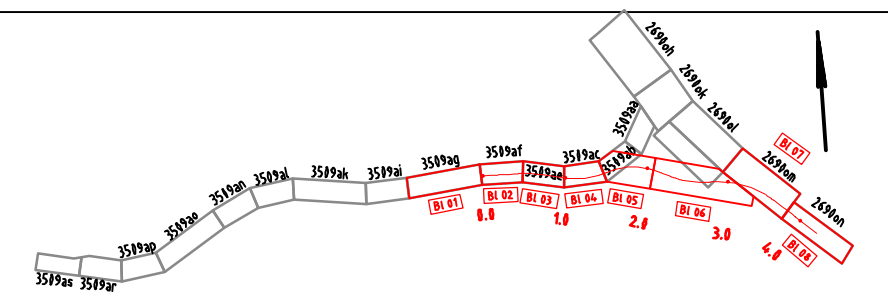

0	Ausgangsverfahren Antragsfassung	31.01.2024

Vorhabenträgerin:	Planzeichen Nr.: GP_VA_QP_004-0
-------------------	---------------------------------

DB InfraGO AG
Zentrale
Aden-Riese-Straße 11-13
60327 Frankfurt am Main



Projekt-Nr.: G 016190008	
Datum	Name
gez. 12/2021	E. Lapper
bearb. 12/2023	A. Krenadi
gepr. 12/2024	S. Blittner

DB InfraGO AG vertreten durch DB InfraGO AG Großprojekt R8 Mitte 10-Mittelweg Hahnstraße 69 60528 Frankfurt am Main	 Planverfasser: DB Engineering & Consulting GmbH Planung Mitte 10-M-P-M Hahnstraße 52 60528 Frankfurt am Main	 Hilfssystem: DB-REF 2016 Koordinatensystem: DB-REF 2016 Ursprungsplan: Blattgröße: 594x154,0
31.01.2024 Datum: _____ Unterschrift: _____	31.01.2024 Datum: _____ gez./v. Ansf Parlar Unterschrift: _____	Maßstab: 1:100

Neubaustrecke Frankfurt – Mannheim
Planfeststellungsabschnitt 0 – Wallauer Spange
Str. 3645 km 0,000 – km 4,135

Querschnitt

Str. 3645 km 3,170