Querschnitt km 3,700 (Strecke 3645)

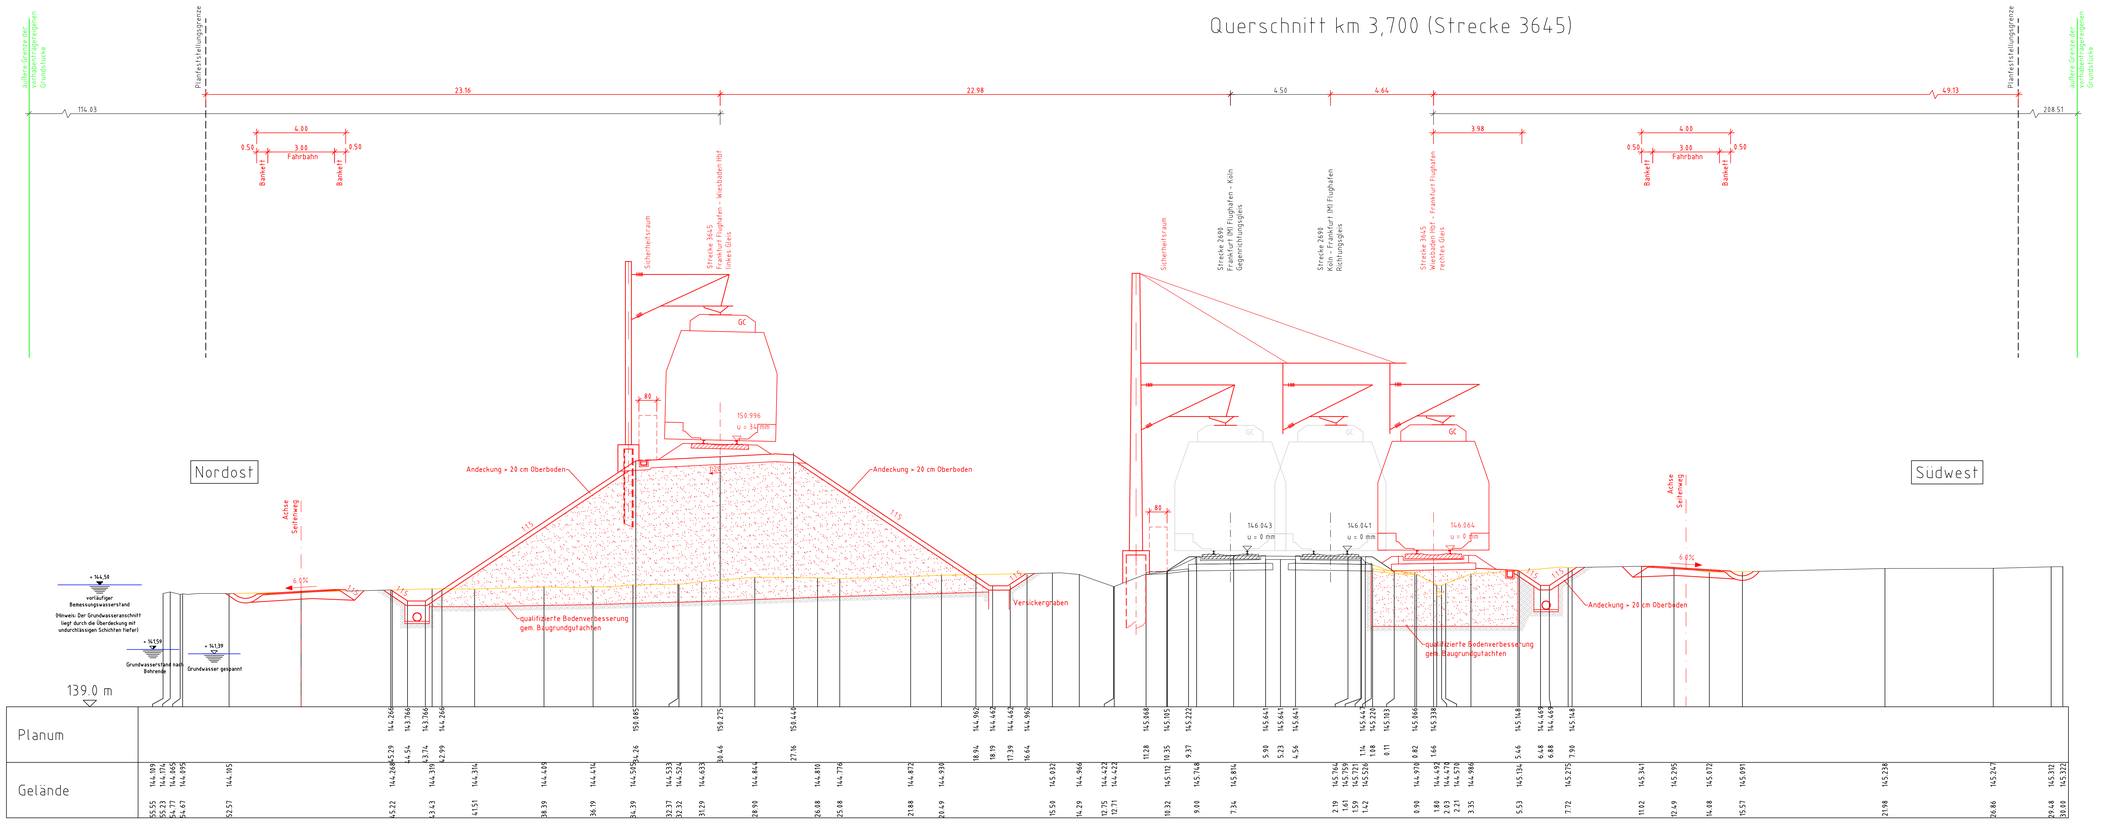

Die endgültigen Festlegungen zu Art und Standorten von Mastanlagen erfolgen in der Ausführungsplanung.

Legende:

- Bestand
- Neubau/Änderung
- Rückbau
- äußere Grenze der vorhabenträgereigenen Grundstücke
- tangierende Planungen (Darstellung nachrichtlich)
- Planfeststellungsgrenze

Unterlage 9.5

Genehmigungsvermerk Eisenbahn-Bundesamt
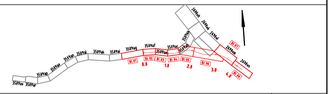
Übersichtsskizze