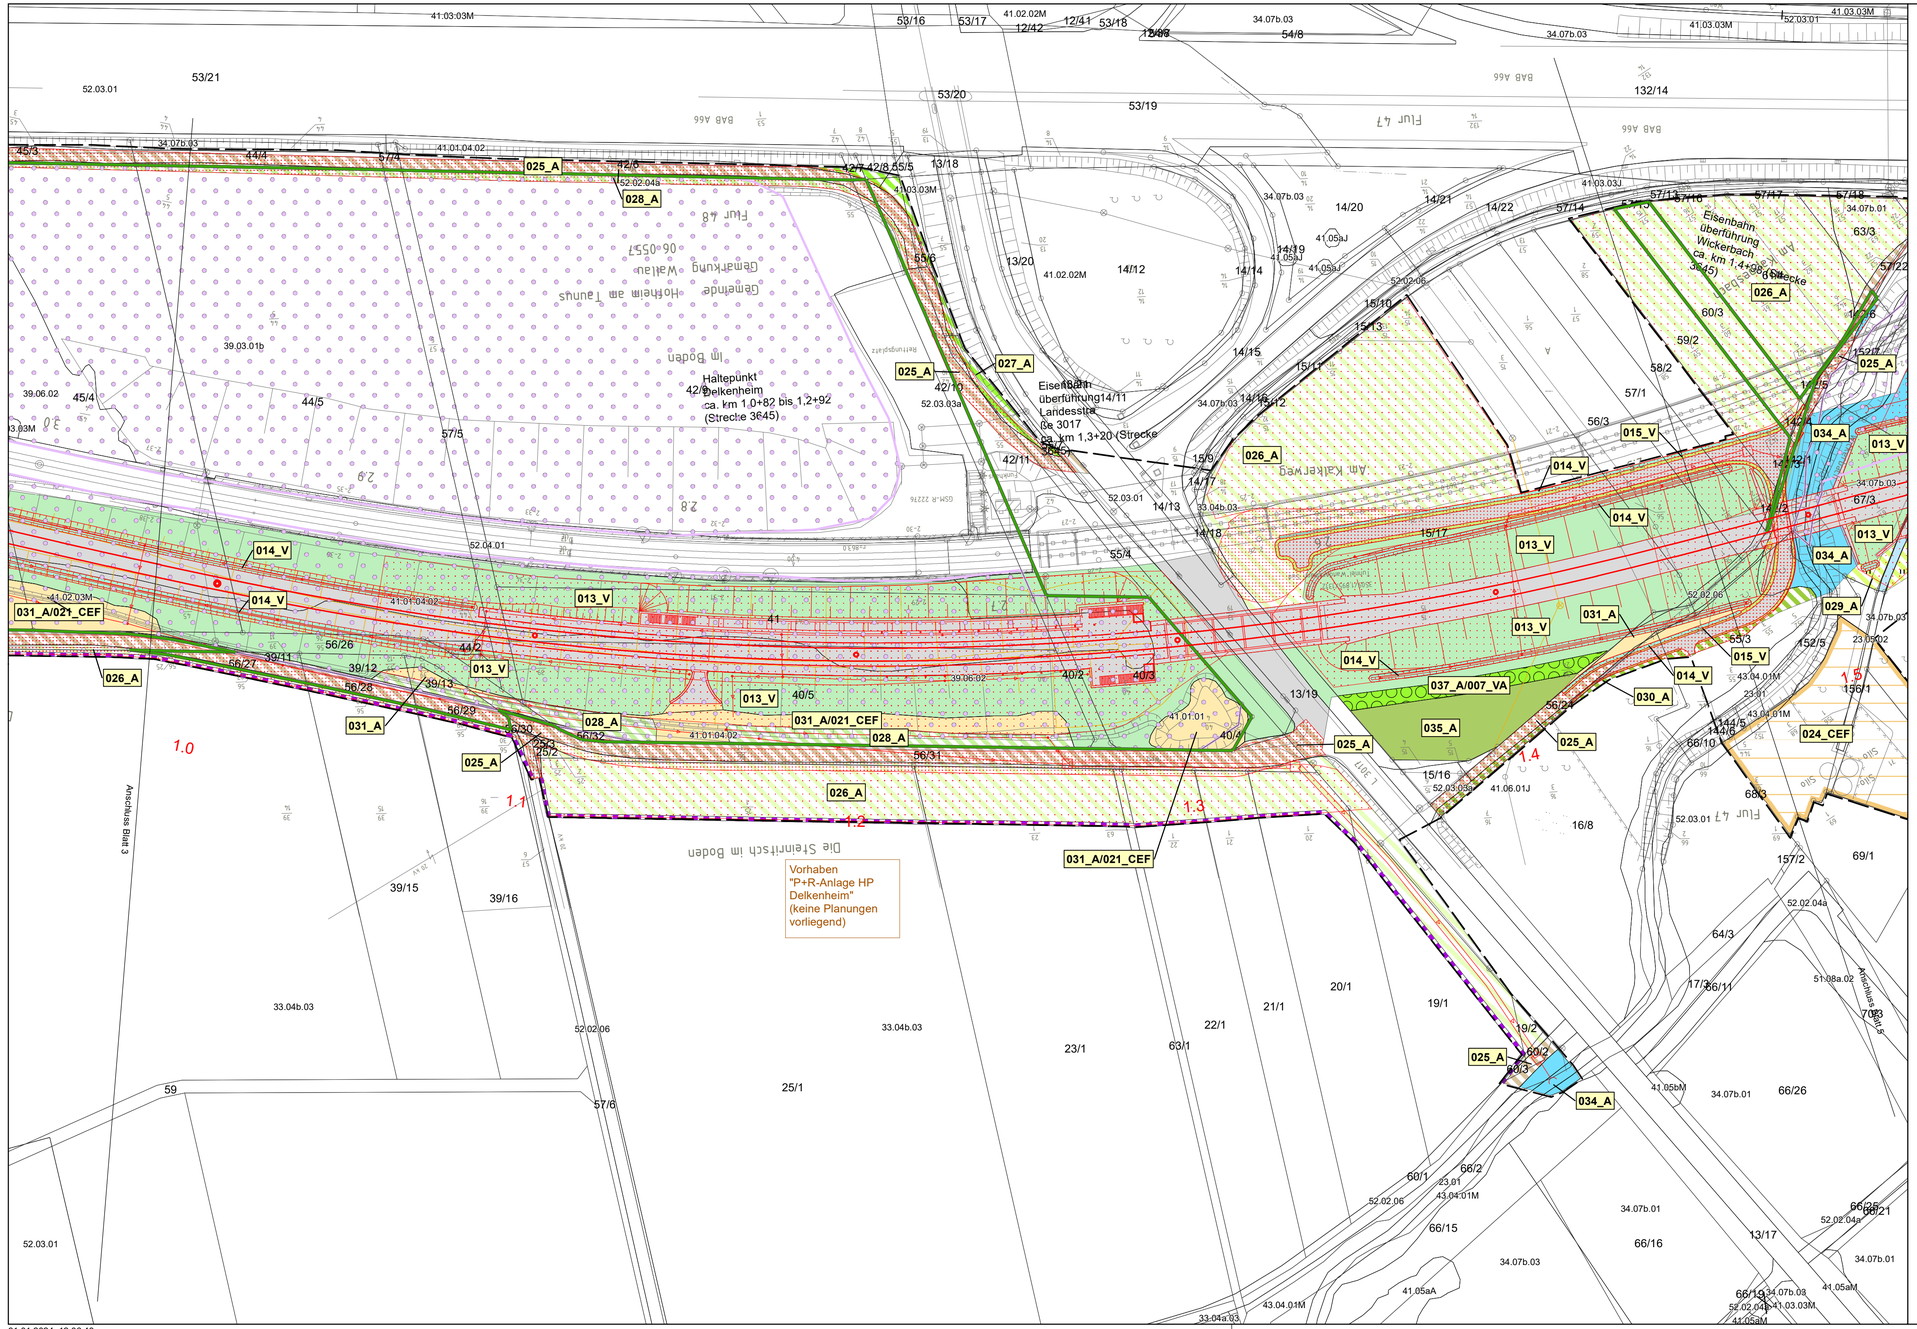

NBS Frankfurt–Mannheim
- Landschaftspflegerischer Begleitplan -

Maßnahmen- und Gestaltungsplan

Legende siehe separates Legendenblatt

0 25 50 100 m

N

Unterlage 14.4.4

Genehmigungsvermerk Eisenbahn Bundesamt

Übersichtsskizze

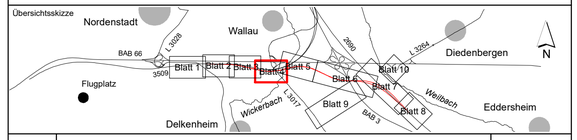

Index	Änderungen bzw. Ergänzungen	Planungsstand
0	Ausgangsverfahren Antragsfassung	31.01.2024

Genehmigungsplanung: Unterlage für eine Entscheidung nach § 18 AEG

Vorhabenträgerin:
DB InfraGO AG
Zentrale
Adam-Riese-Straße 11 - 13
60327 Frankfurt am Main

DB InfraGO AG
vertreten durch:
DB InfraGO AG
Großprojekte RB Mitte
I.II-Mi-M-W
Hahnstraße 49
60528 Frankfurt am Mai
31.01.2024
Datum
(i. V. C. Buchholz)
Digital unterschrieben von Christian Buchholz

Planverfasser:
Büro Drecker
FROELICH & SPORBECK UMWELTPLANUNG UND BERATUNG
31.01.2024
Datum
(Peter Drecker)

	Datum	Name
gez.	11 / 2022	b.u.
bearb.	11 / 2022	PS
gepr.	11 / 2022	BFB

Planzeichen intern:
Auftrags-Nr.:
Höhensystem:
Koordinatensystem:
Ursprungsplan:
Blattgröße: 800 x 420
Maßstab: 1:1.000

Vorhaben:
Neubaustrecke Frankfurt - Mannheim
Planfeststellungsabschnitt 0 - Wallauer Spange
Str. 3645 km 0,000 - km 4,135

Planart: Lageplan

Planinhalt:
Landschaftspflegerischer Begleitplan
Maßnahmen- und Gestaltungsplan Blatt 4 von 10
Strecke 3509 km 2,9+60,812 - km 2,4+86,172
Strecke 3645 km 0,9+80,694 - km 1,4+68,297